



连平县县城储备用地项目建设用地拟征地勘测界定图

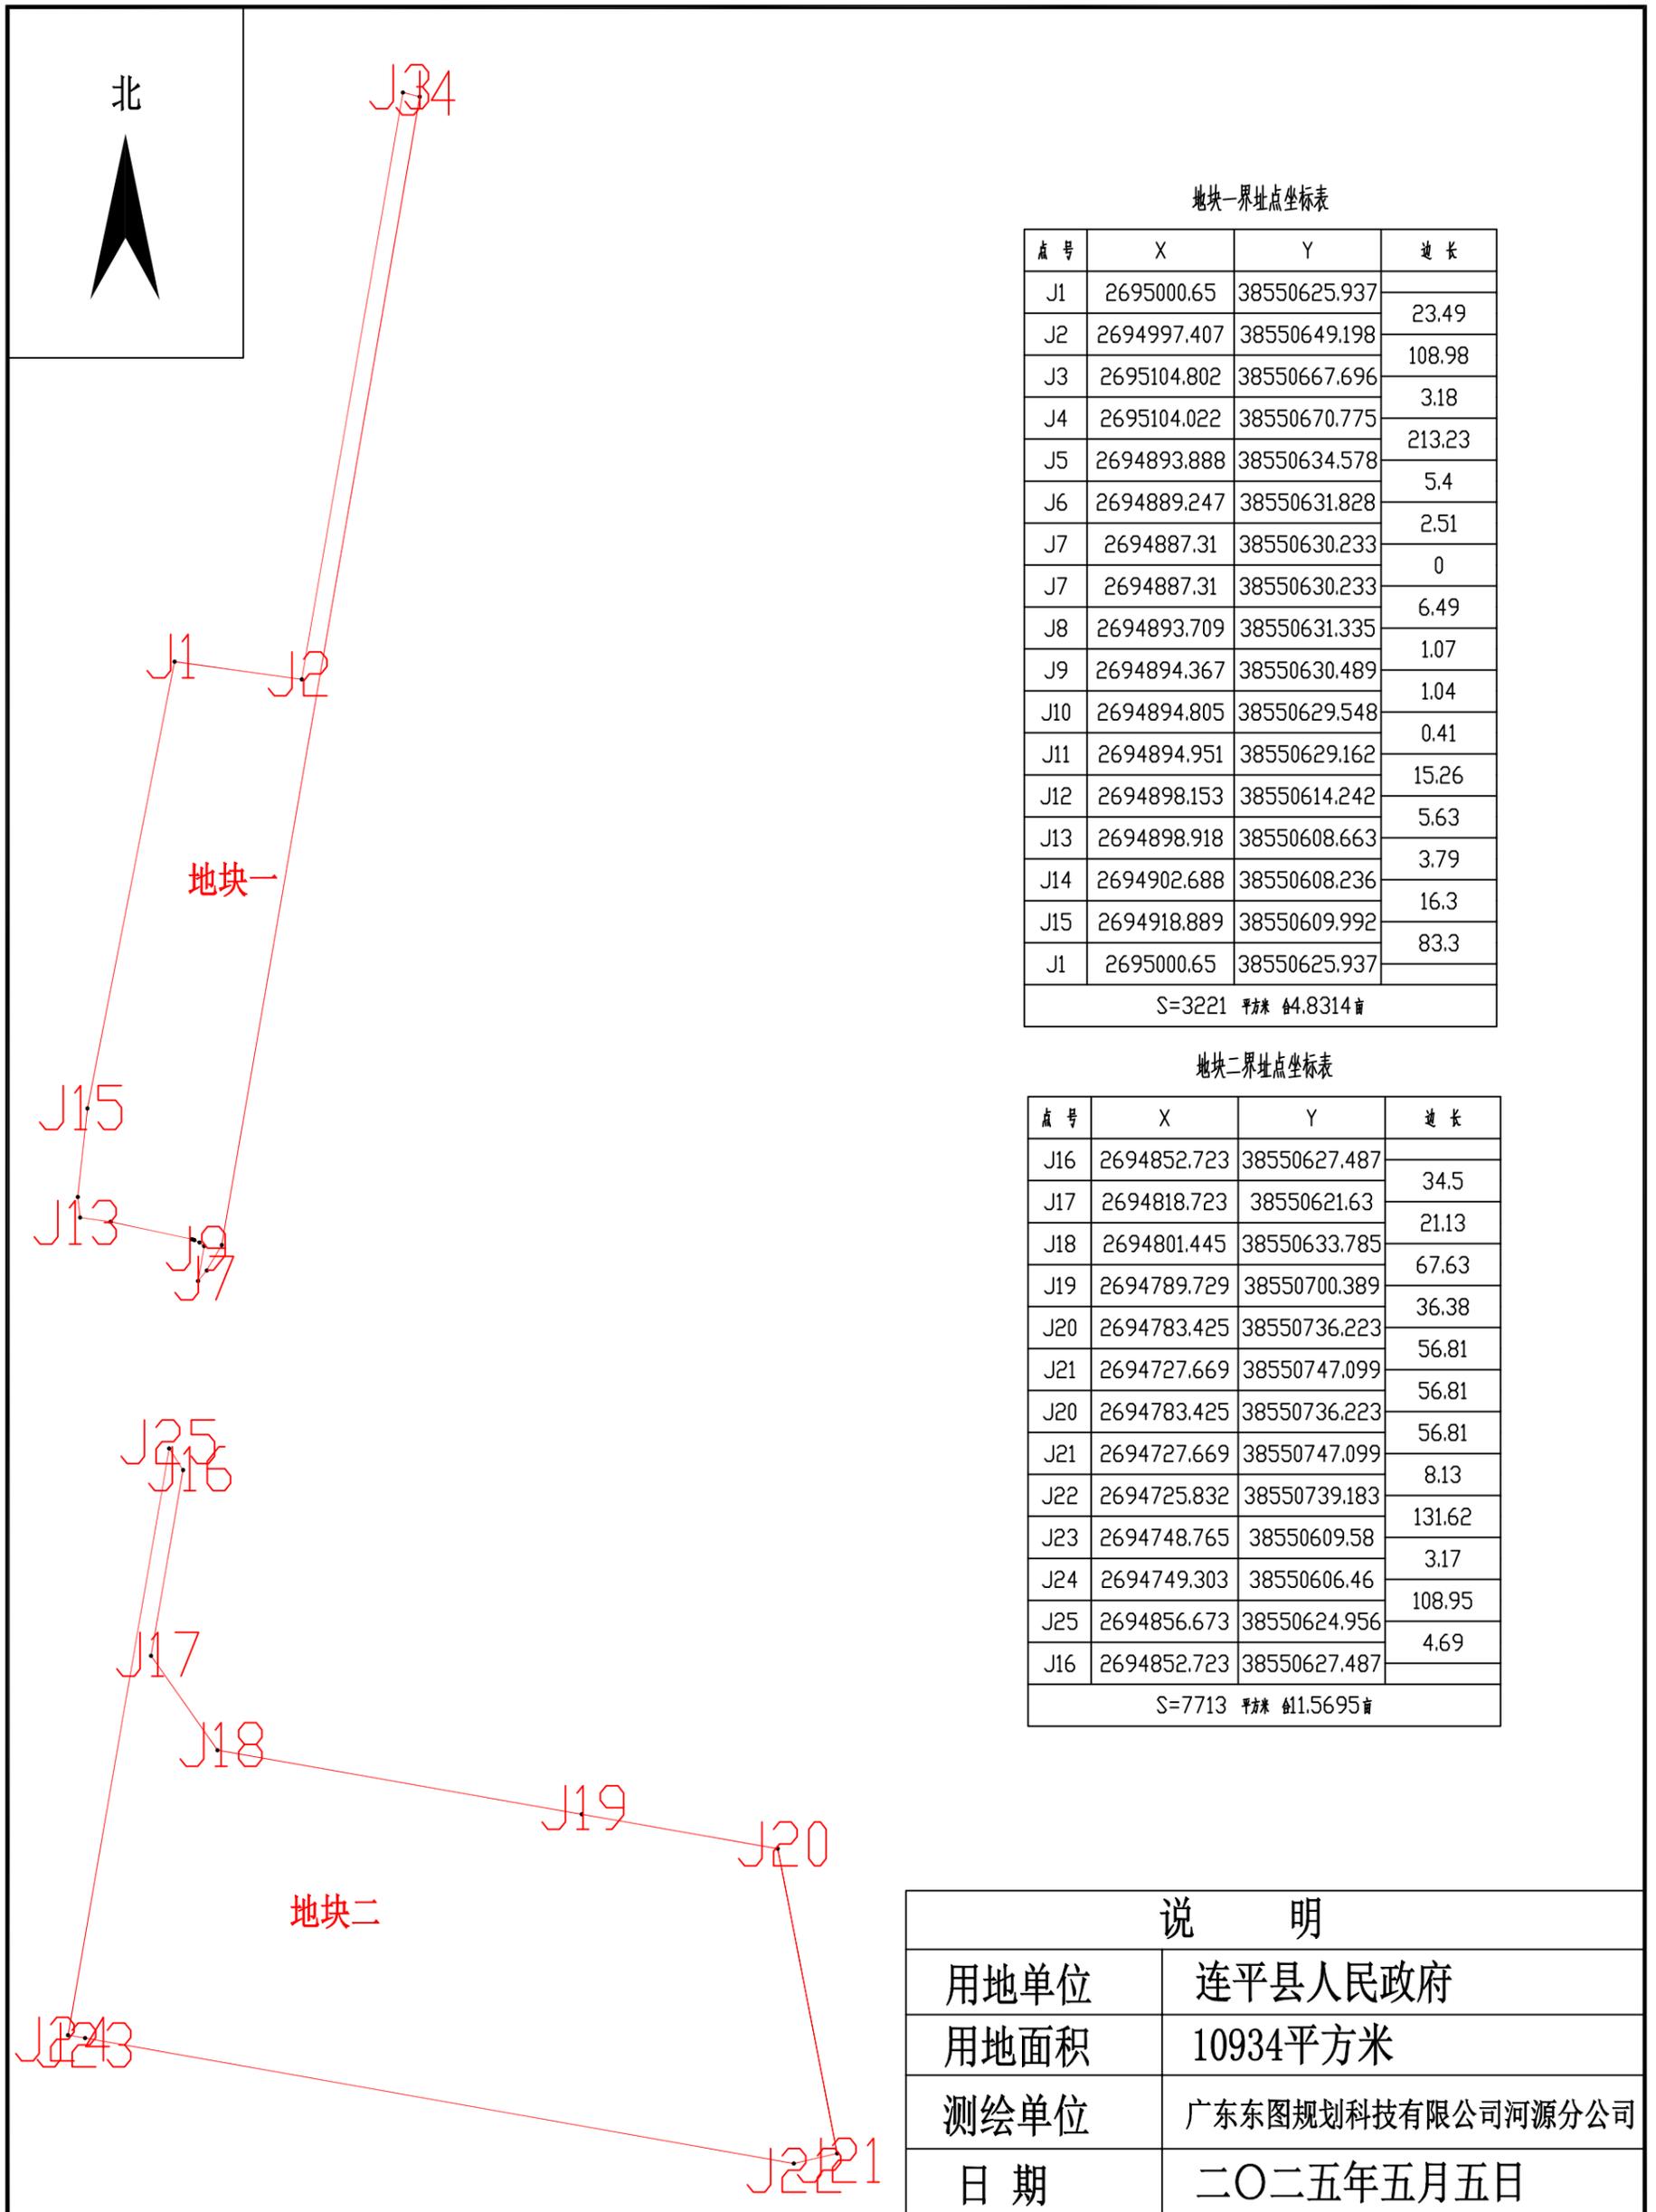

2000西安坐标系，1985年国家高程基准。
中央子午线为114度00分。

1:500


连平县县城储备用地项目建设用地拟征地勘测定界图

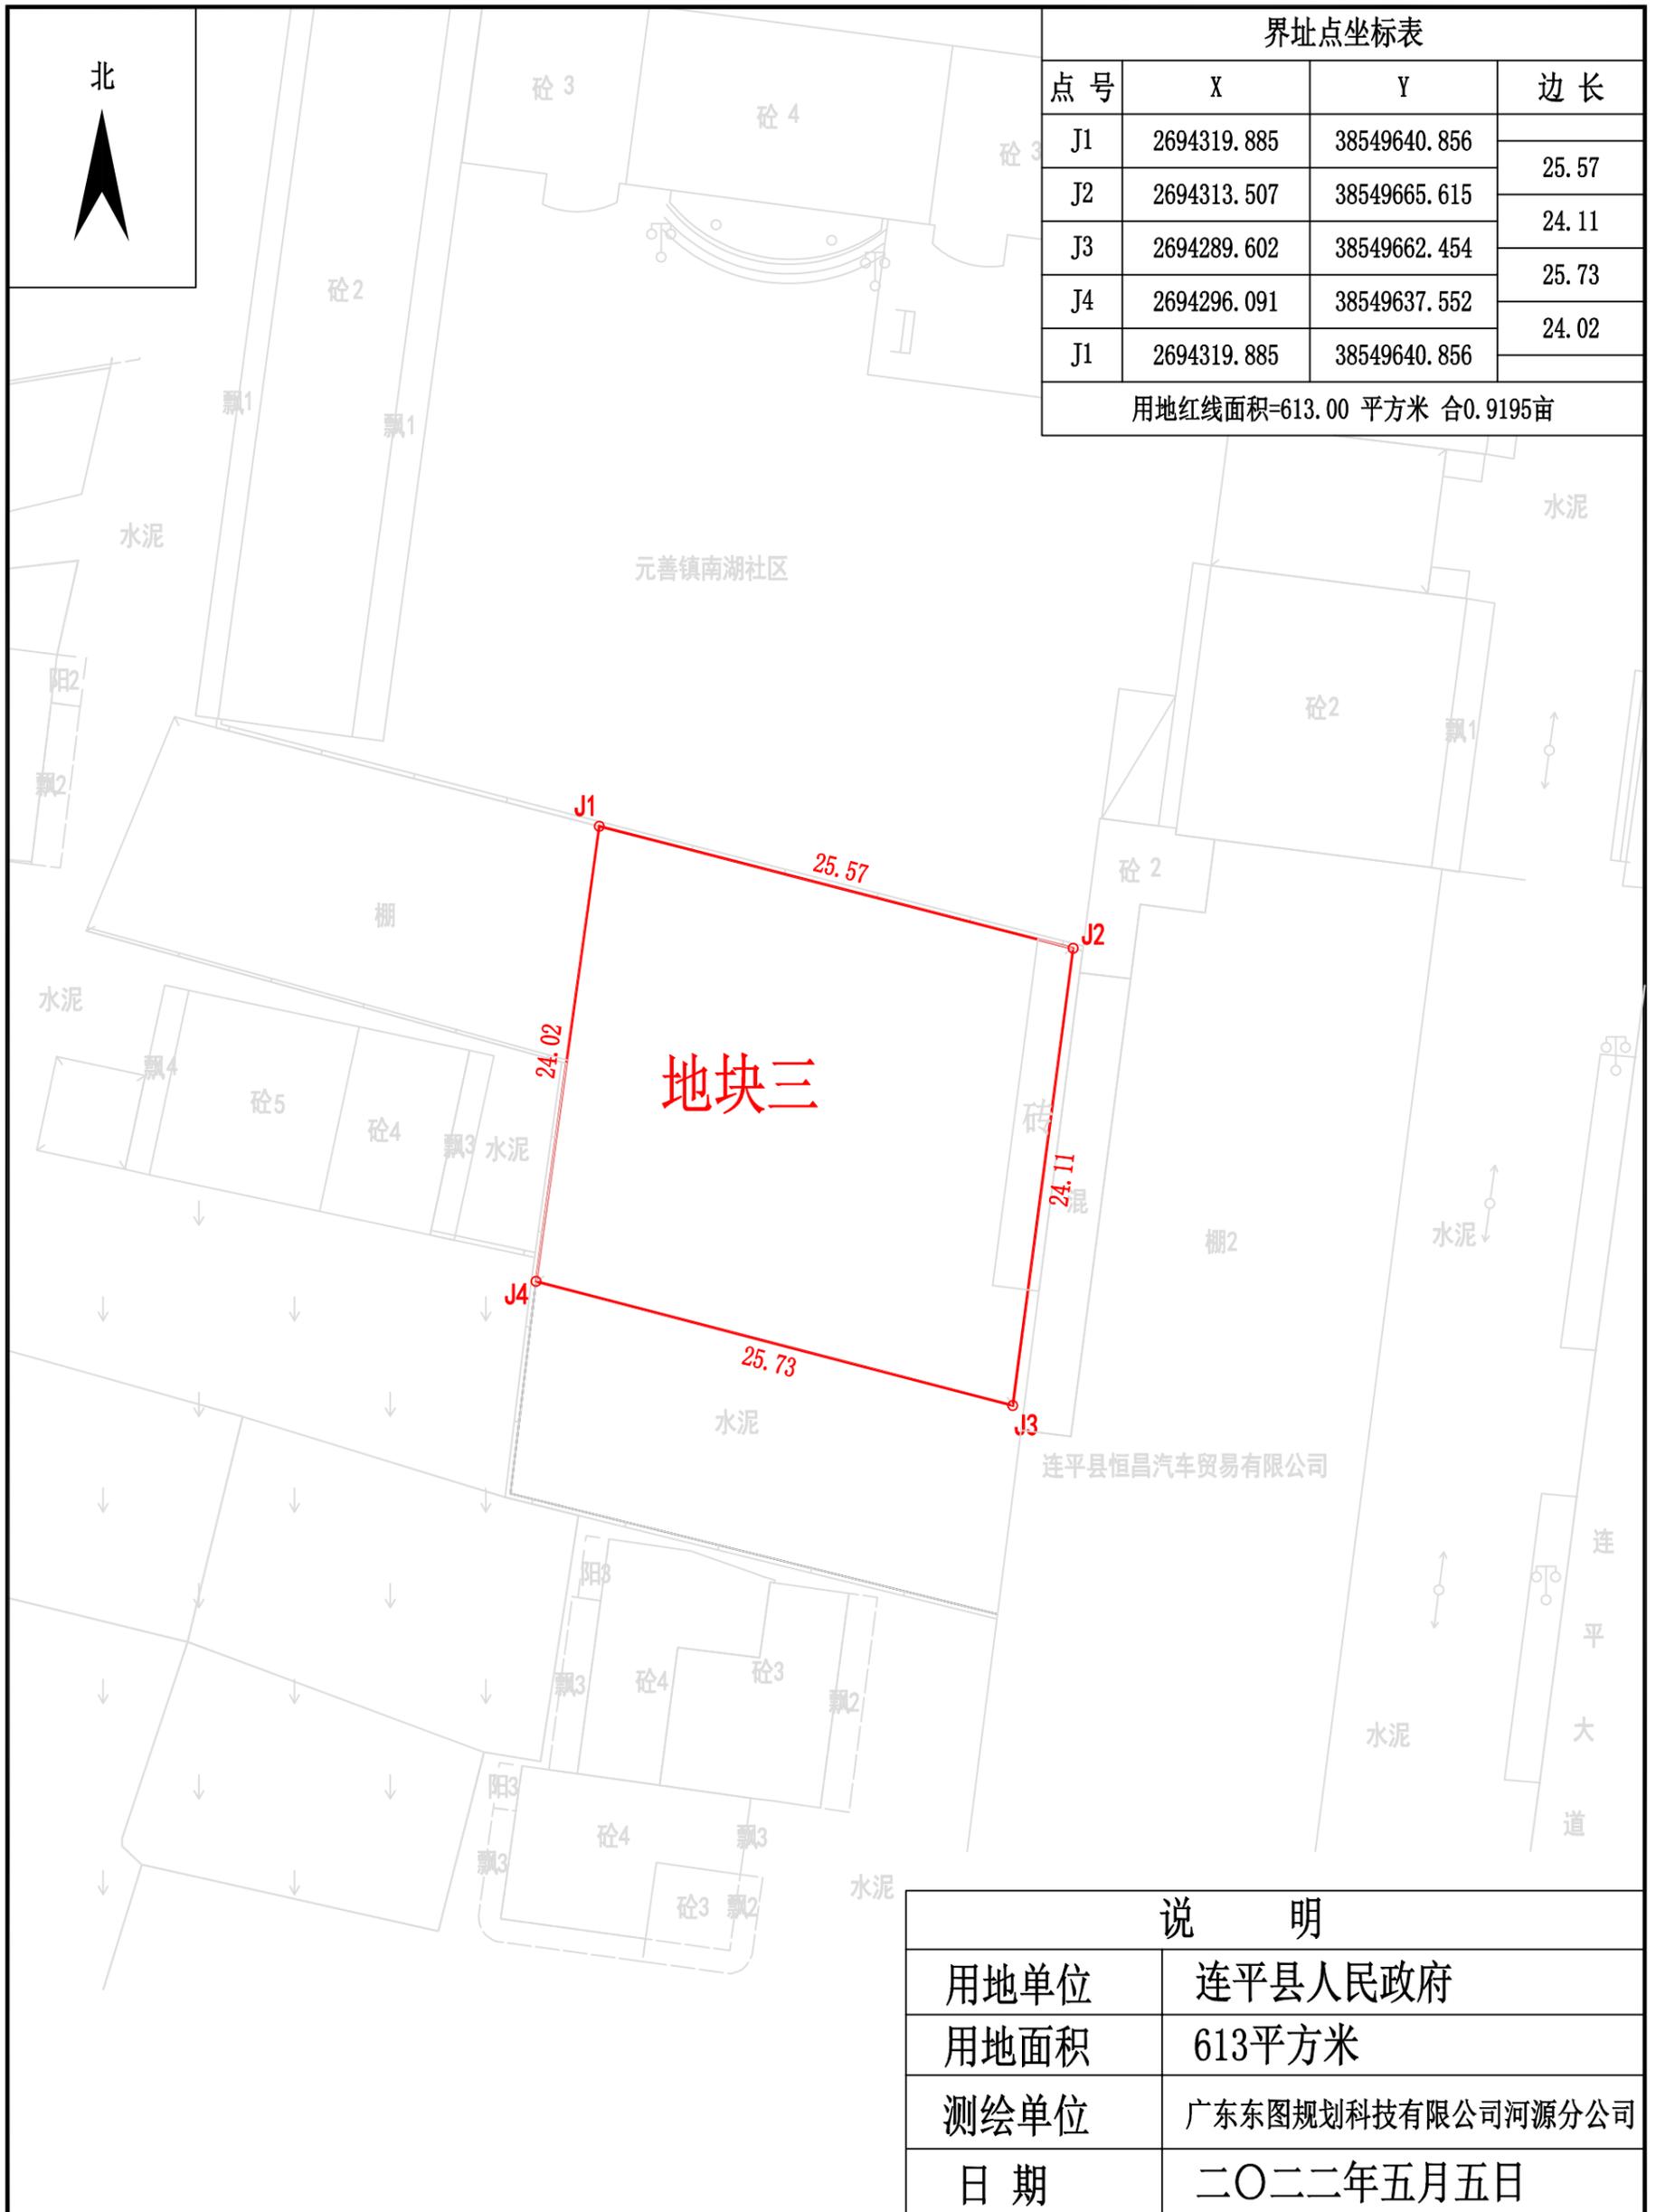

2000西安坐标系，1985年国家高程基准。
中央子午线为114度00分。

1:500


连平县县城储备用地项目建设用地拟征地勘测定界图

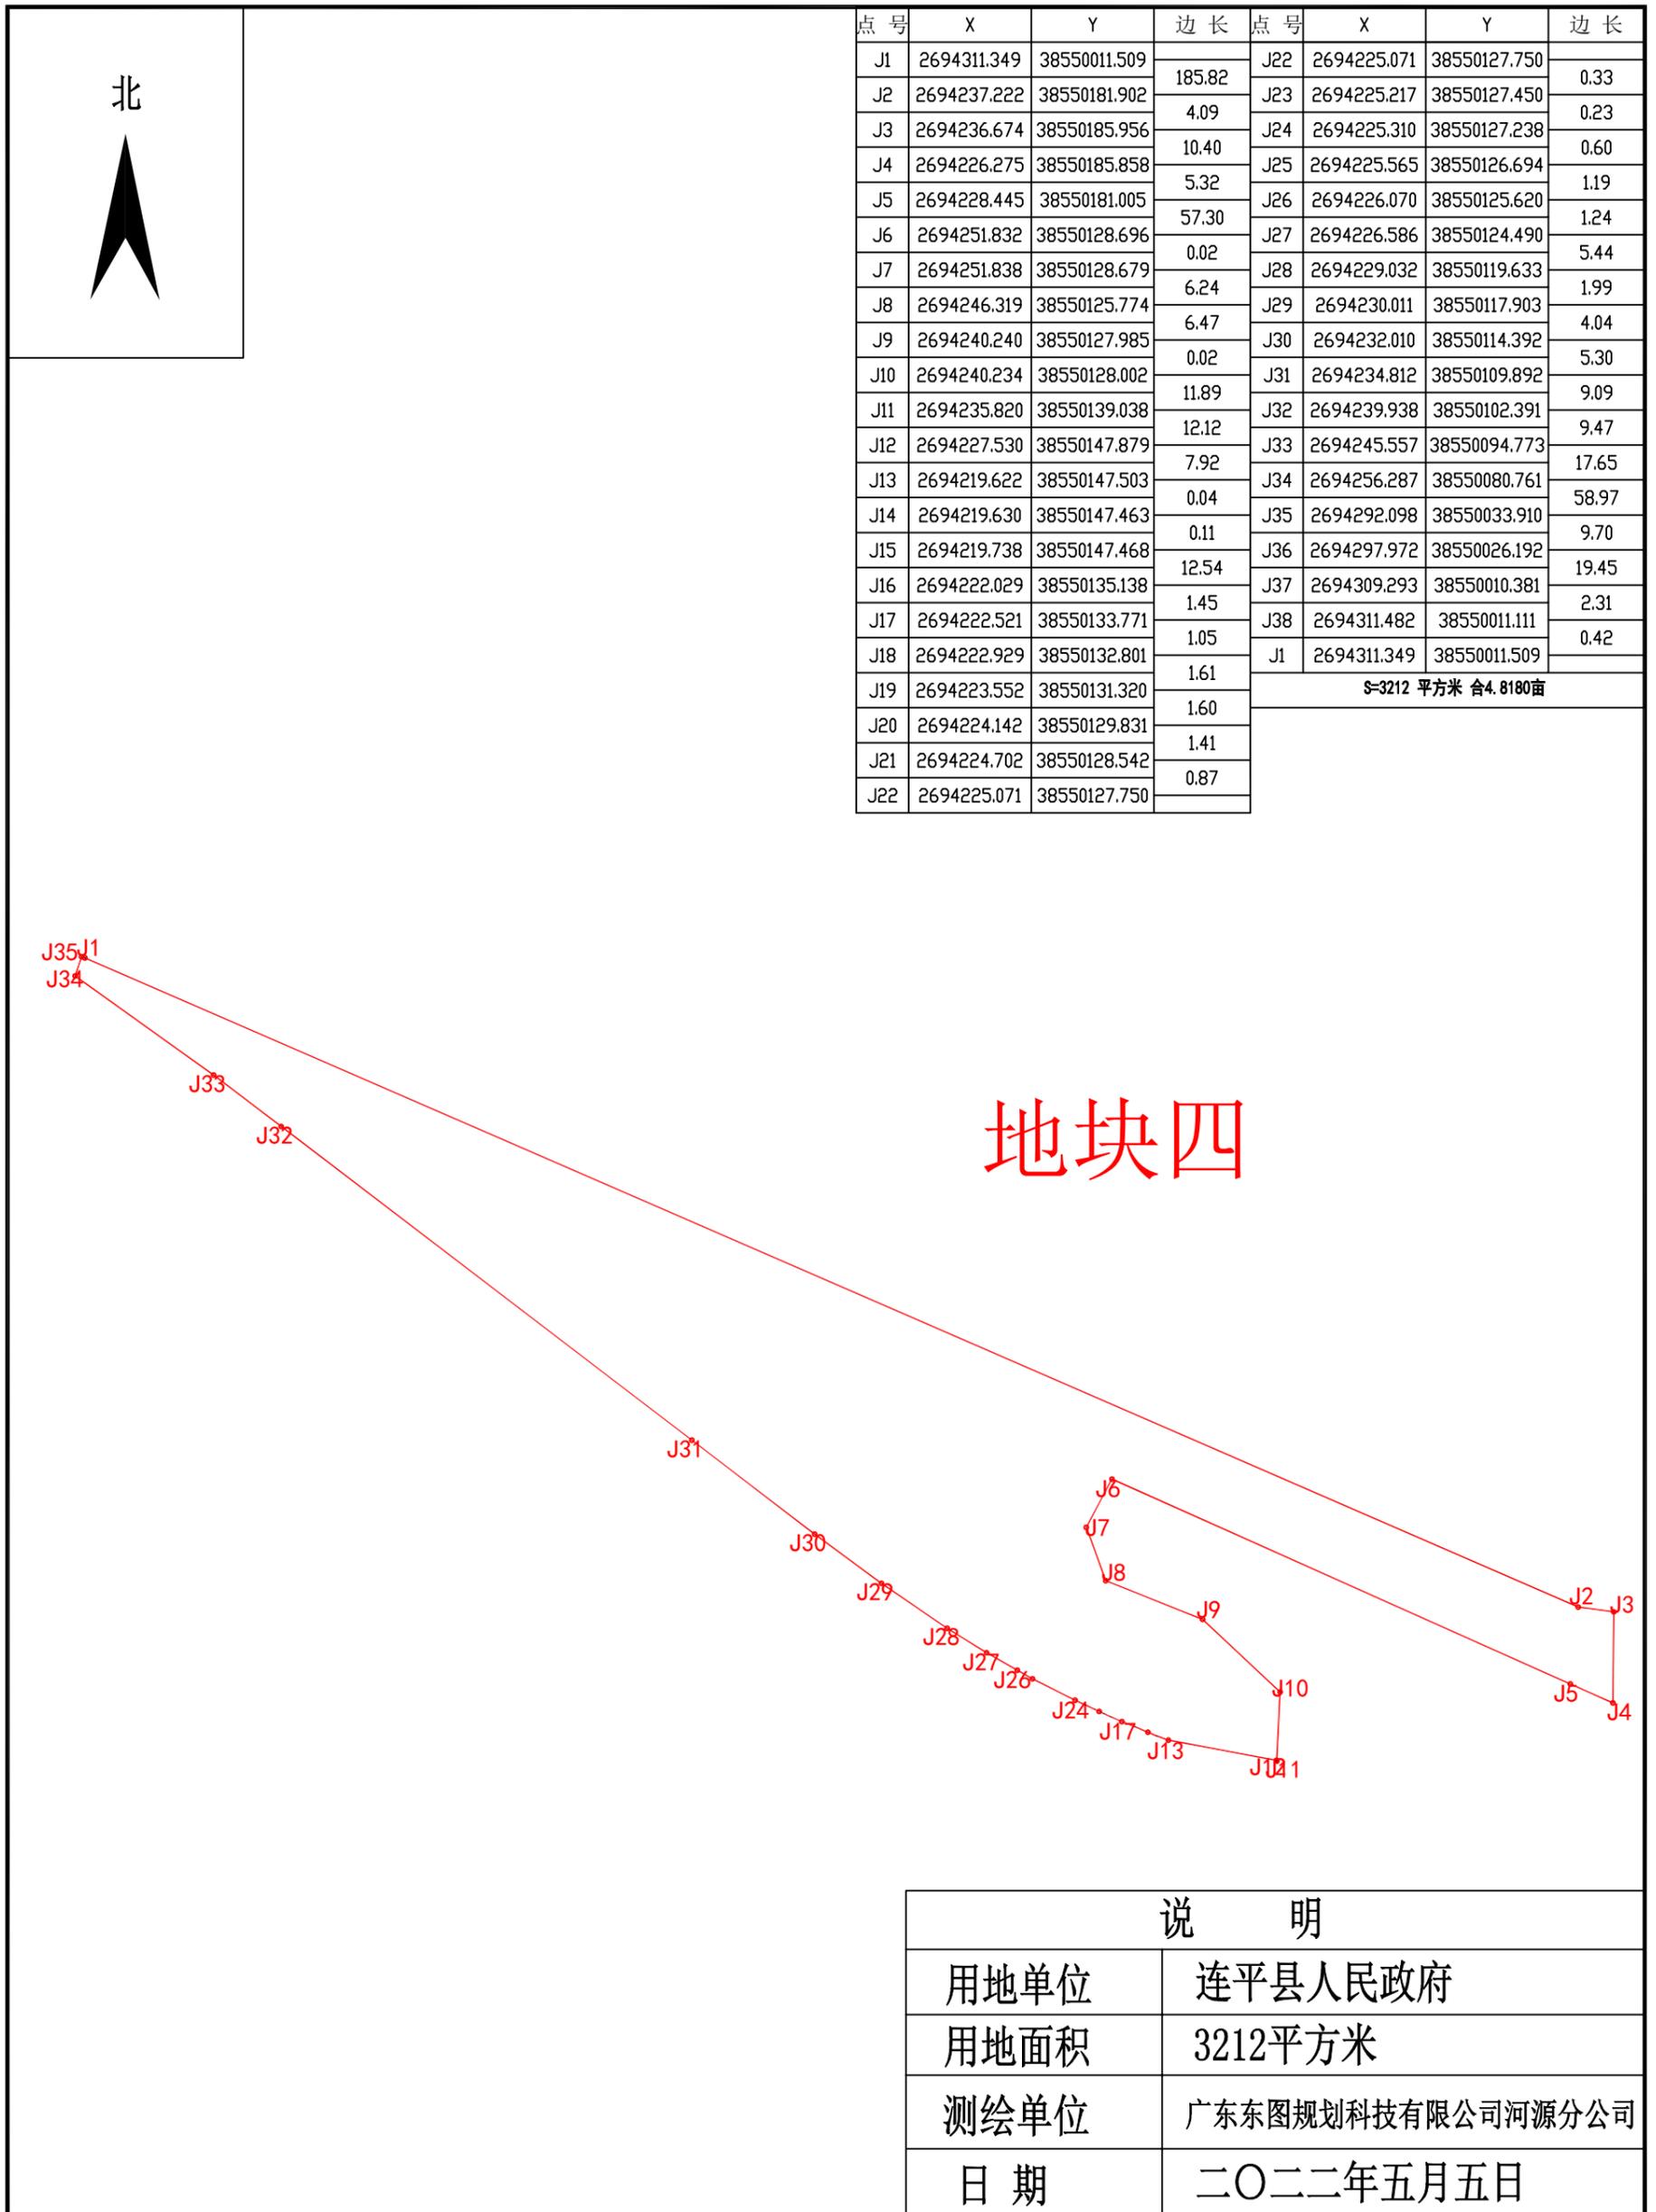

2000西安坐标系，1985年国家高程基准。
中央子午线为114度00分。

1:500


连平县县城储备用地项目建设用地拟征地勘测定界图

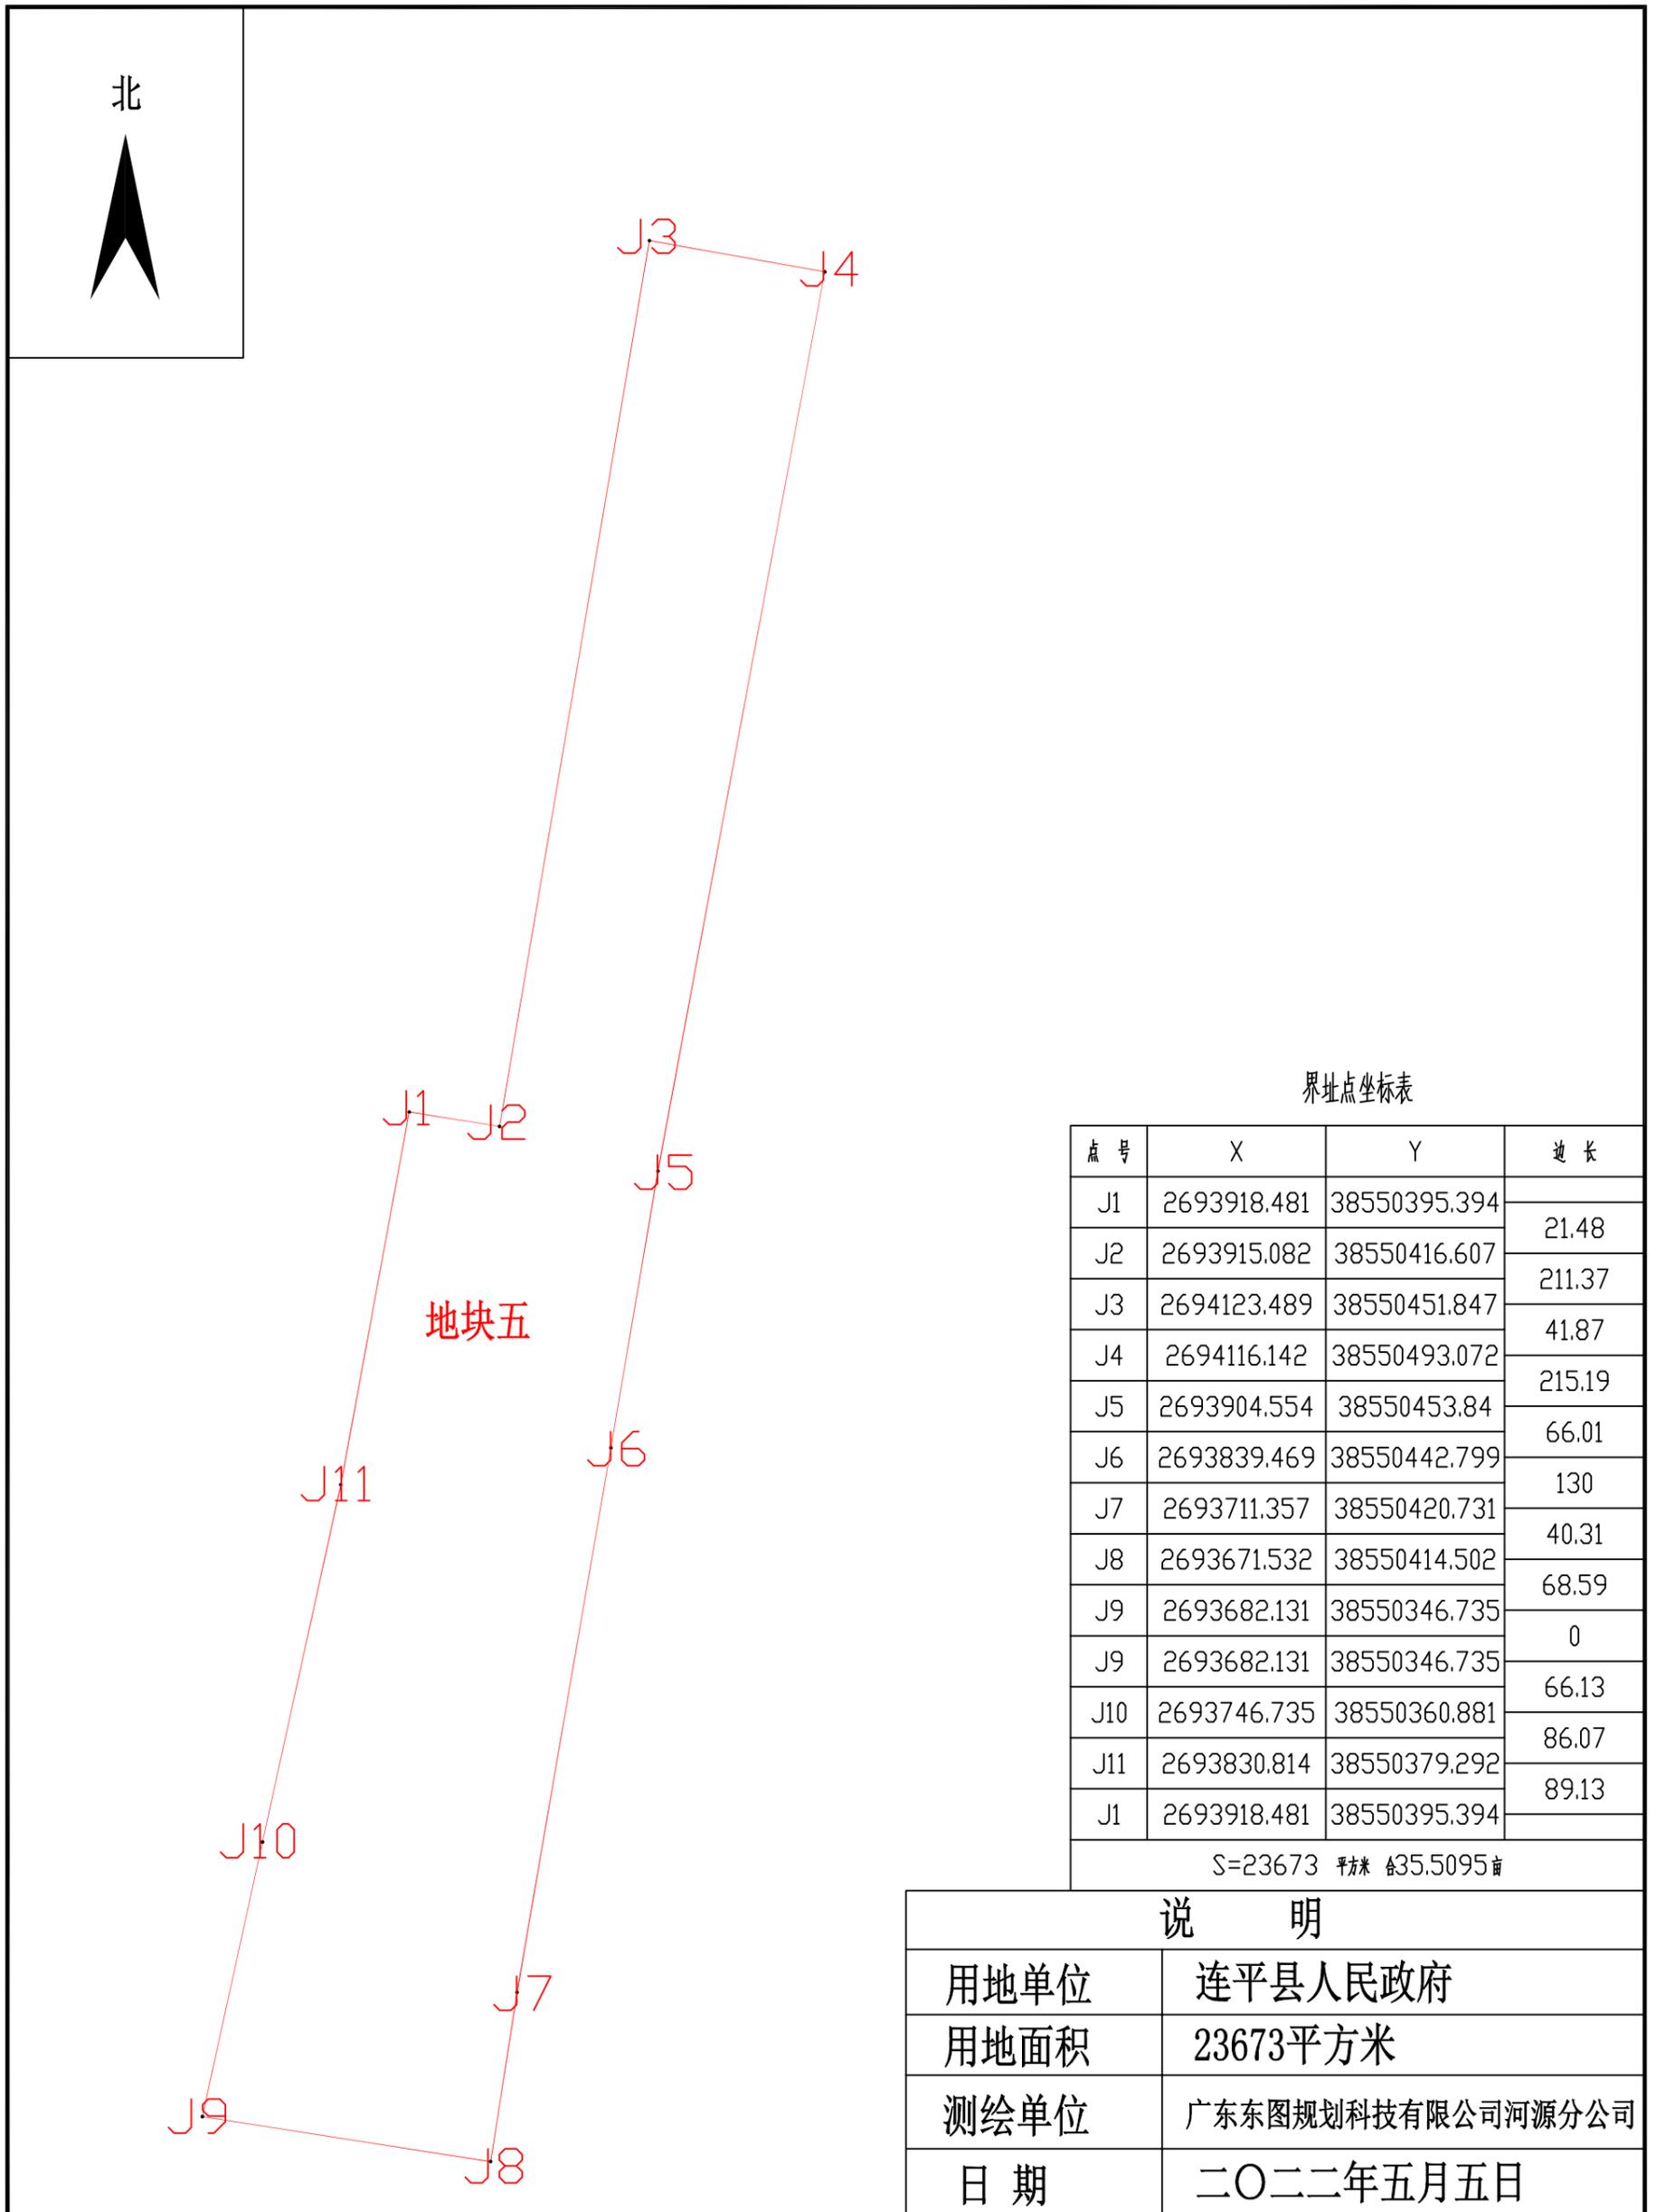

2000西安坐标系，1985年国家高程基准。
中央子午线为114度00分。

1:500

连平县县城储备用地拟征地勘测测定界图

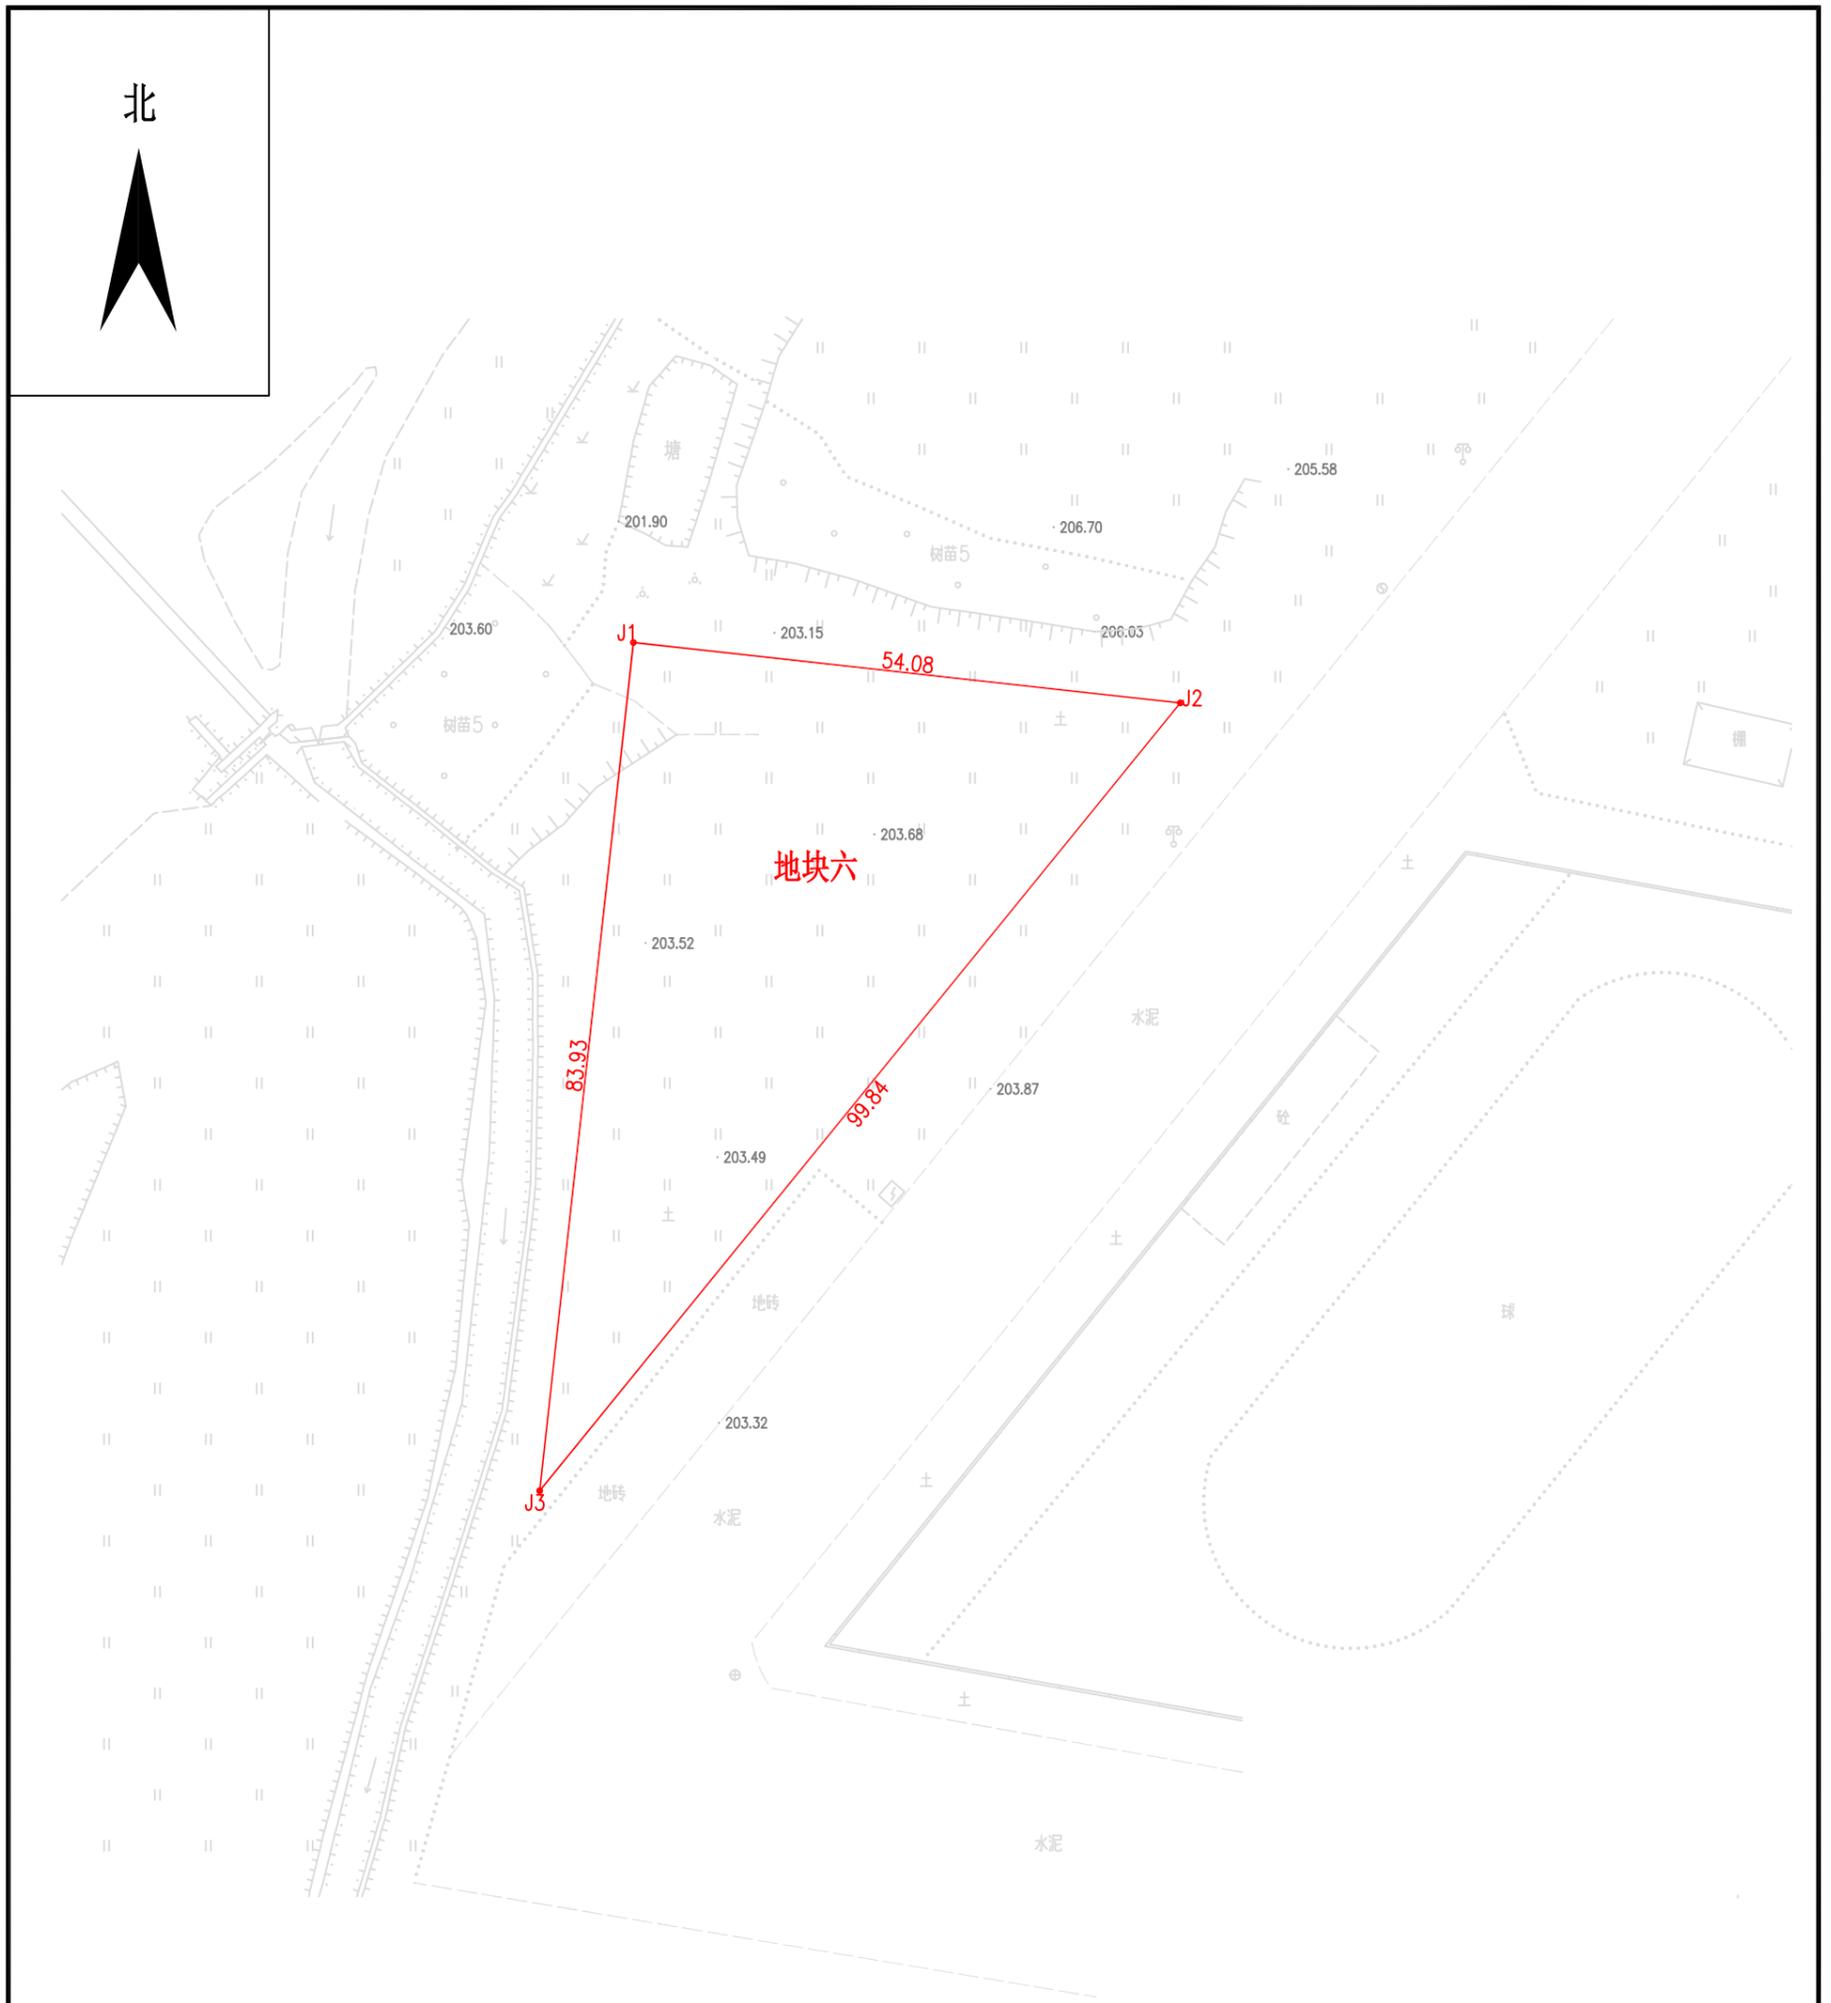

界址点坐标表

点号	X	Y	边长
J1	2693863.208	38550016.184	54.08
J2	2693857.268	38550069.935	99.84
J3	2693779.789	38550006.967	83.93
J1	2693863.208	38550016.184	
S=2269平方米 合3.4035亩			

说 明

用地单位	连平县人民政府
用地面积	2269平方米
测绘单位	广东东图规划科技有限公司河源分公司
日期	二〇二一年七月五日

2000西安坐标系，1985年国家高程基准。
中央子午线为114度00分。

1:500