


# 连平县2021年度第五批次城镇建设用地图

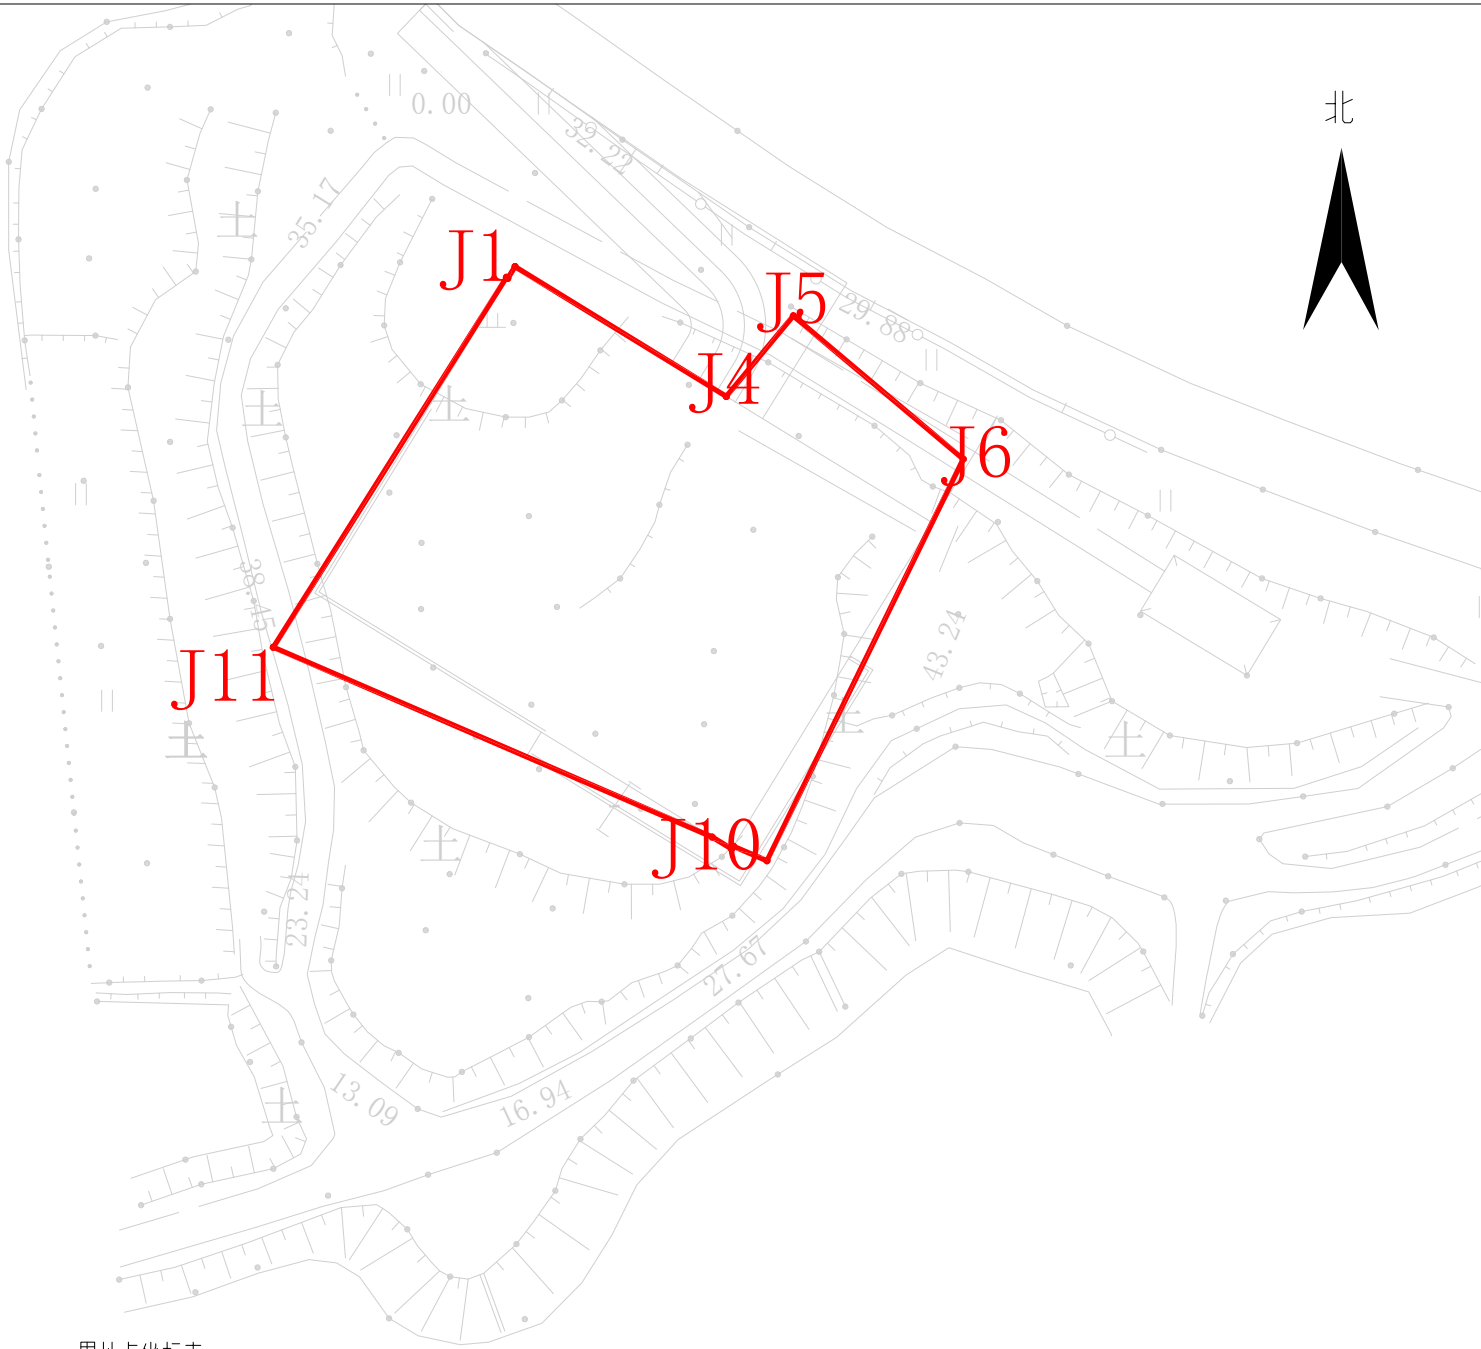

界址点坐标表

点号	X	Y	边长
J1	2673584.292	38579002.414	0.16
J2	2673584.207	38579002.544	1.28
J3	2673585.301	38579003.215	23.31
J4	2673573.105	38579023.084	9.85
J5	2673580.677	38579029.381	20.89
J6	2673567.210	38579045.347	42.02
J7	2673529.454	38579026.901	3.44
J8	2673530.819	38579023.746	0.31
J9	2673530.556	38579023.585	2.16
J10	2673531.684	38579021.747	44.94
J11	2673549.529	38578980.497	41.10
J1	2673584.292	38579002.414	
S=2049 平方米 合3.0735亩			

说 明	
用地单位	连平县人民政府
用地面积	2049平方米
测绘单位	广东东图规划科技有限公司河源分公司
日期	二〇二二年九月